






O1 ĒKAS TELPU EKSPĻIKĀCIJA  
(1110 PĒC CC KLASIFIKĀCIJAS)

Nr.	TELPA	PLATĪBA, m <sup>2</sup>
1-01	vējtveris	3.2
1-02	dzīvojamā telpa	19.0
1-03	guļamistaba	23.7
1-04	tehniskā telpa	3.1
1-05	gaitenis	2.6
1-06	vannasistaba	4.9
1-07	wc	2.0
1-08	guļamistaba	23.7
1-09	virtuve	19.0
1-10	palīgtelpa	8.3
<b>KOPĒJĀ IEKŠTELPU PLATĪBA</b>		<b>109.5</b>
1-11	terase	37.6
<b>KOPĒJĀ ĀRTELPU PLATĪBA</b>		<b>37.6</b>
<b>PAVISAM KOPĀ</b>		<b>147.1</b>

APZĪMĒJUMI

-  TELPAS NUMURS
-  TELPAS KVADRATŪRA
-  TELPAS NOSAUKUMS
-  0.000=7.750 BAS TĪRĀS GRĪDAS AUGSTUMA ATZĪME
-  +5.160 AUGSTUMA ATZĪME PLĀNĀ
-  0.000 AUGSTUMA ATZĪME GRIEZUMOS, FASĀDĒS
-  GRĪDU TIPA MARĶĒJUMS
-  ĀRSIENU TIPA MARĶĒJUMS
-  IEKŠSIENU TIPA MARĶĒJUMS

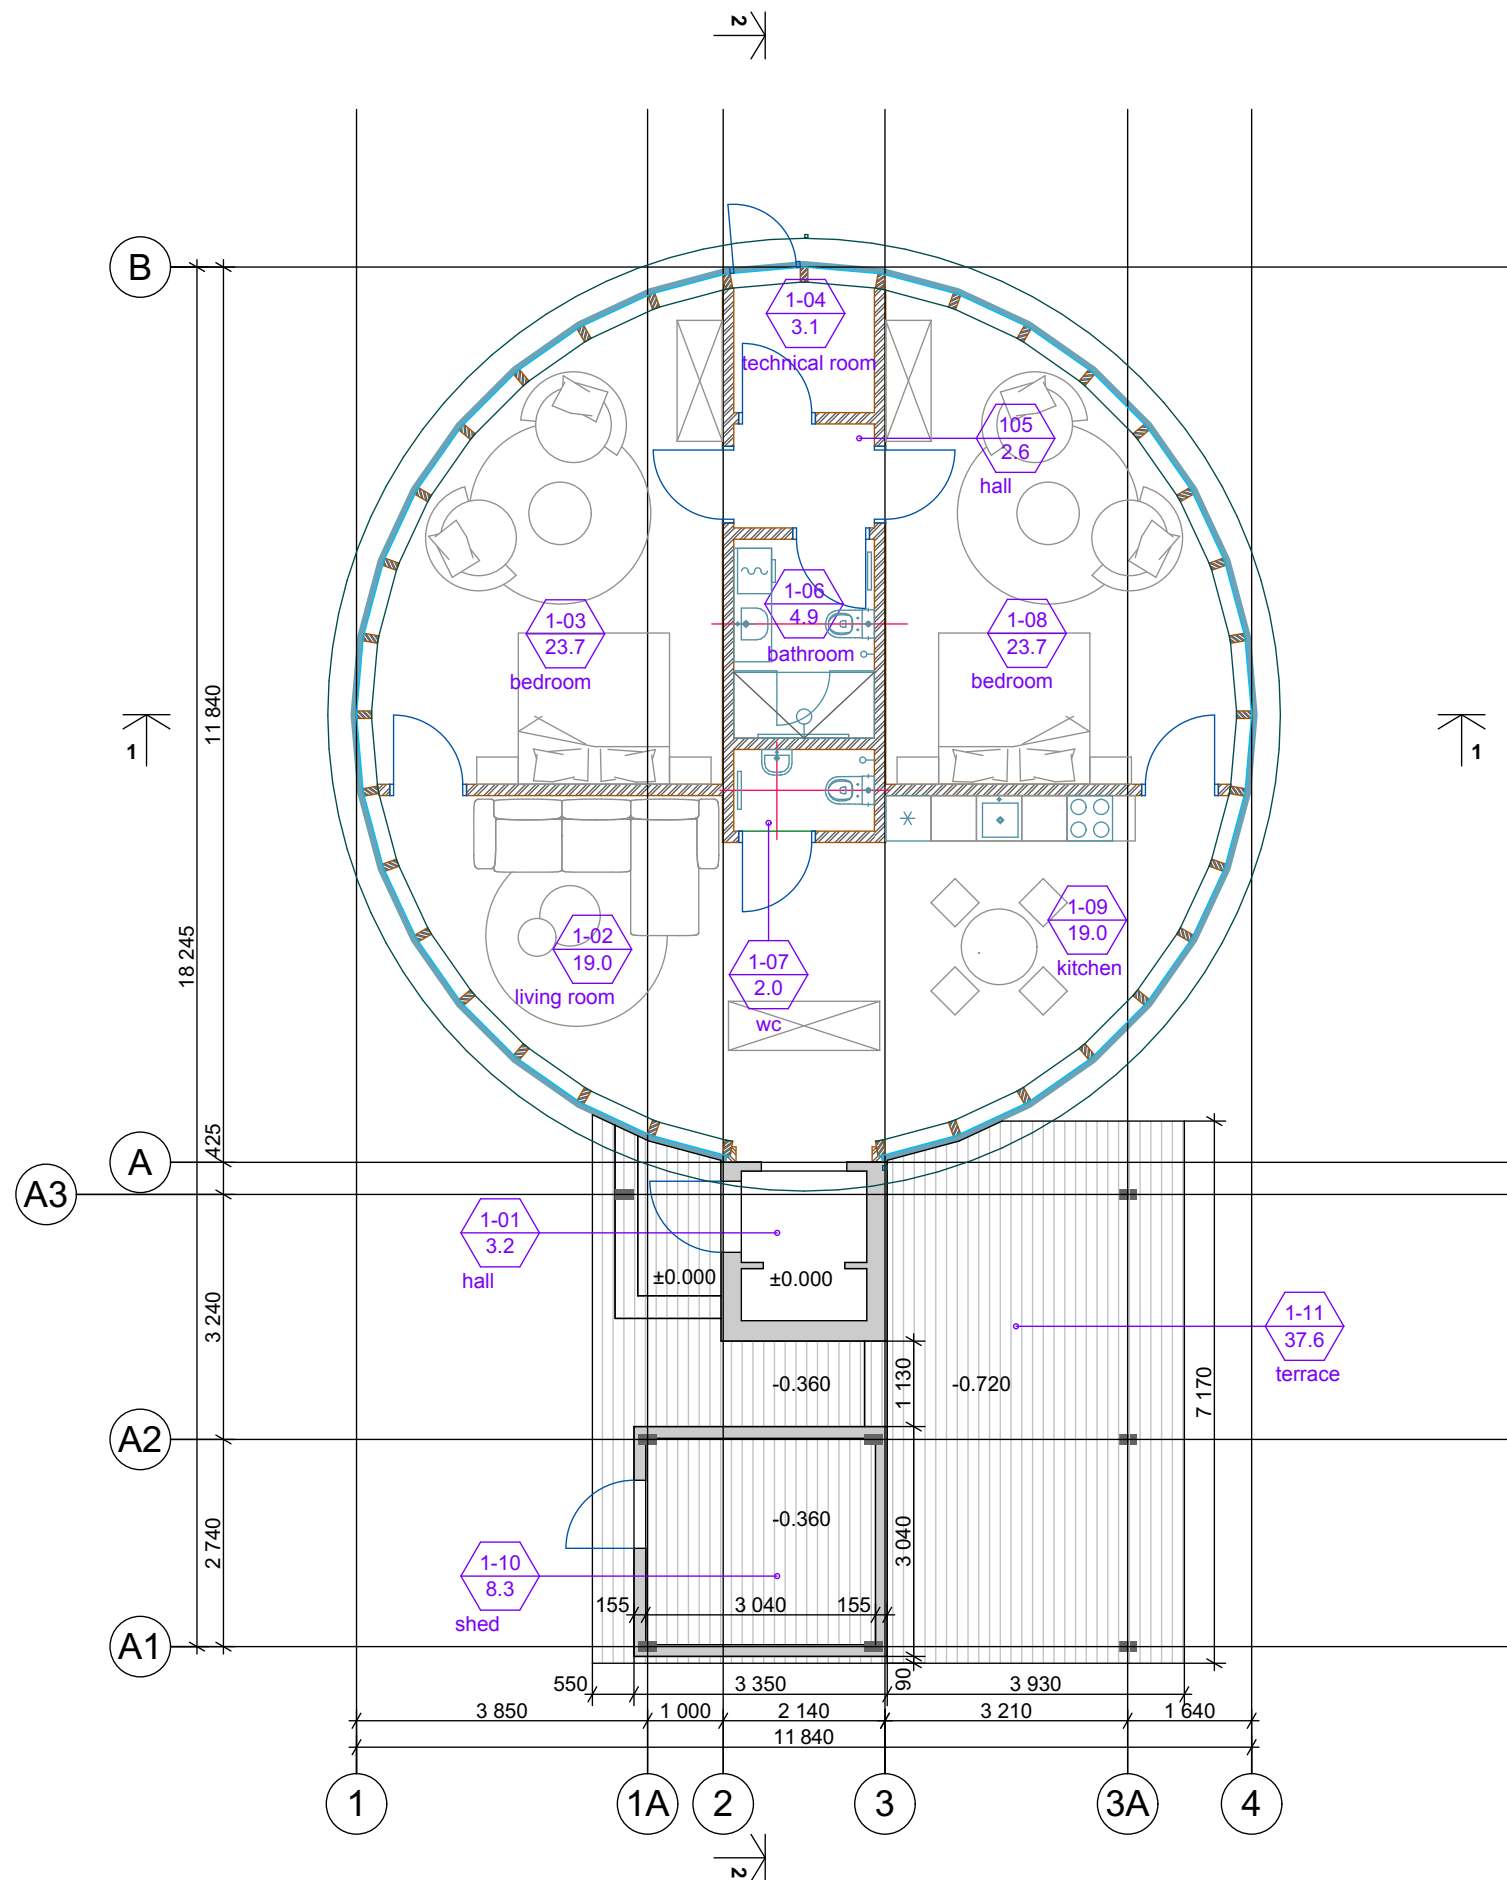

Objekta nosaukums:  
DZĪVOJAMĀ ĒKA

Objekta adrese:  
"Lazdas", Amatciems, Drabešu pagasts, Cēsu novads,  
Kad. apz. 42460090890

Rasējums:

**O1 TIPA ĒKA**  
**1. STĀVA PLĀNS** ar izmaiņām

Mērogs	1:100	Marka	AR
Stadija BP	Rasējuma Nr.	AR-2i	
Datums:	08.2023.	Lapa:	2