


Telpu eksplikācija		
Nr.	Nosaukums	Platība
<b>Iekštelpas</b>		
101	Priekštelpa	6,2067
102	Istaba	49,5630
103	Virtuve	7,4691
104	Tualete	5,8135
105	Kāpņu telpa	2,4477
106	Tehniskā telpa	10,8724
107	Garāža	39,7024
<b>Kopā iekštelpas:</b>		<b>122,0748 m<sup>2</sup></b>
<b>Ārtelpas</b>		
108	Terase	64,6590
109	Terase	26,1109
<b>Kopā ārtelpas:</b>		<b>90,7699 m<sup>2</sup></b>
<b>Kopā:</b>		<b>212,8447 m<sup>2</sup></b>

Objekts:	<b>Dzīvojamā māja "Čukuri"</b>	Pas.Nr.			
Adrese:	"Čukuri", Amata, Drabešu pagasts, Amatas novads ar kad. apz. 4246 009 ----	-			
Pasūtītājs:	-	Stadija	Marka	Lapa	Lapas
		TP	A R - 1	-	-
Izstrādāja:		1. stāva plāns			
Arhitekts,					
AR daļas vad.:		Mērogs	1:100, 1:1		

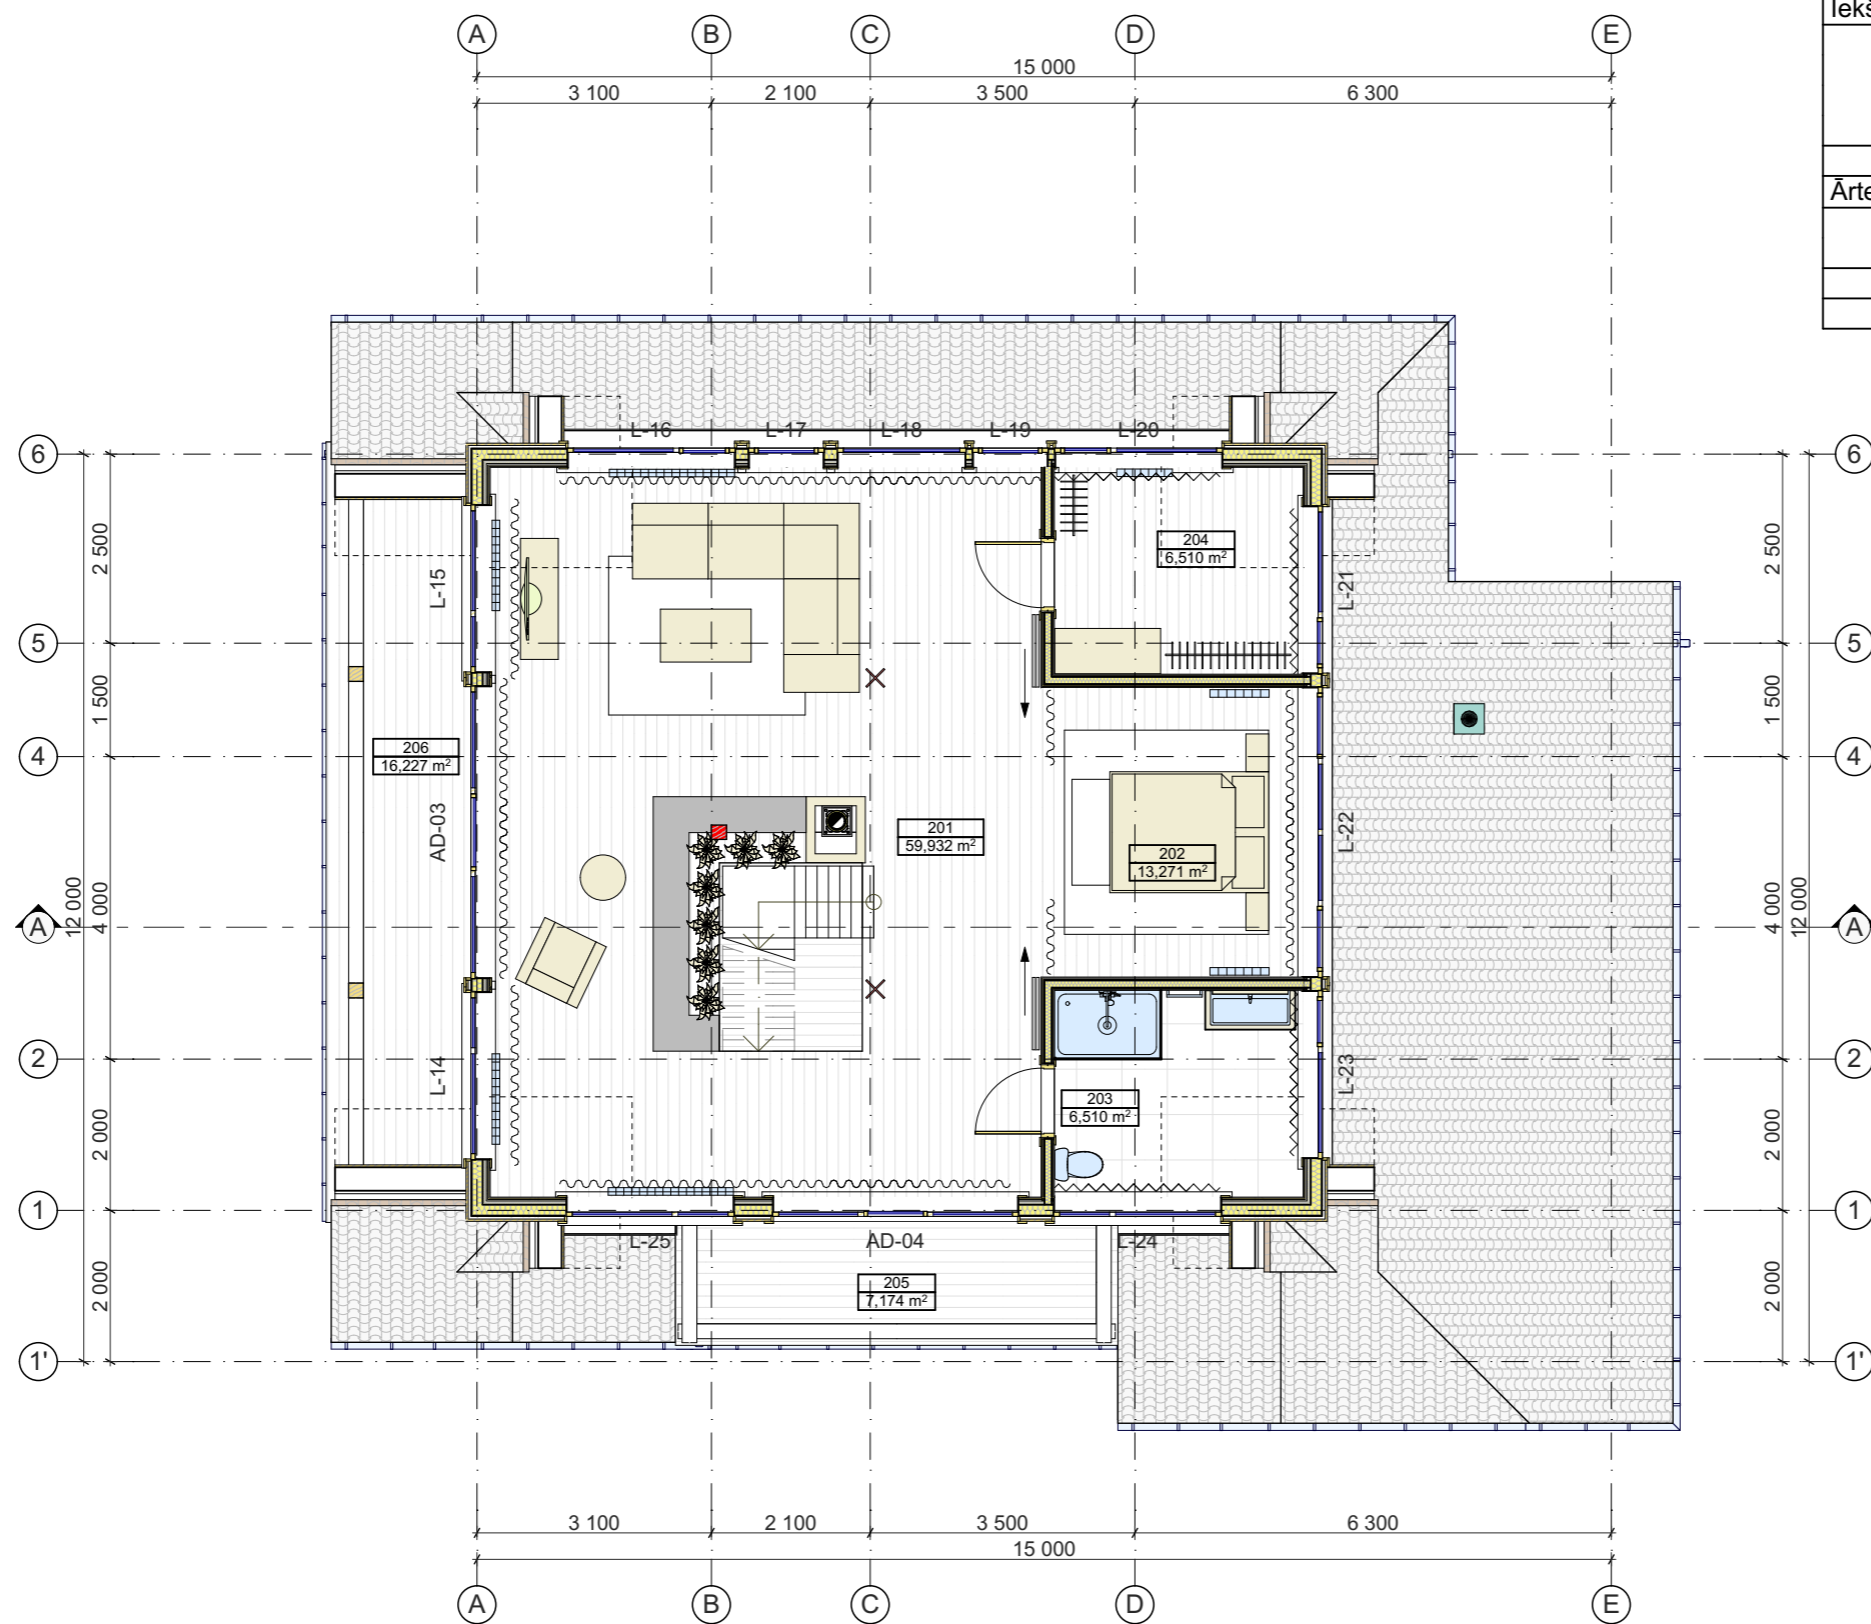

Telpu eksplikācija				
ID	Nr.	Nosaukums	Platība	Net Volume
<b>Iekštelpas</b>				
	201	Halle	59,9324	145,8867
	202	Guļamistaba	13,2710	33,6419
	203	Tualete	6,5100	13,8297
	204	Garderobe	6,5100	13,8297
	<b>Kopā iekštelpas:</b>		<b>86,2234 m<sup>2</sup></b>	
<b>Ārtelpas</b>				
	205	Balkons	7,1744	19,3708
	206	Balkons	16,2267	42,2964
	<b>Kopā ārtelpas:</b>		<b>23,4011 m<sup>2</sup></b>	
	<b>Kopā:</b>		<b>109,6245 m<sup>2</sup></b>	

Objekts:	<b>Dzīvojamā māja "Čukuri"</b>	Pas.Nr.			
Adrese:	"Čukuri", Amata, Drabešu pagasts, Amatas novads ar kad. apz. 4246 009 ----	-			
Pasūtītājs:	-	Stadija	Marka	Lapa	Lapas
		TP	A R	- 2	-
Izstrādāja:		2. stāva plāns			
Arhitekts:					
AR daļas vad.:		Mērogs	1:100, 1:1		