

PIRMĀ STĀVA PLĀNS


- Balķu siena
- Karkasa siena
- Terasē

Telpu eksplikācija (m2)		
101	Viesistaba	50,6
102	Virtuve	7,5
103	Vējtveris	6,1
104	WC	1,7
105	Skapis	0,7
106	Kāpņu telpa	2,1
107	Garāža	53,6
108	Terasē	147,8
109	Nojume	25,2
110	Terasē	3,9
Telpas kopā:		299,2
No tām āra platības:		176,9

PIEZĪMES

1. Par augstuma atzīmi +0.000 pieņemts pirmā stāva tīrās grīdas līmenis.
2. Visi izmēri doti milimetros, augstuma atzīmes - metros.


Objekts:	Dzīvojamā māja "Driežas"	Pas. Nr.			
Pasūtītājs:		Stadija	Marka	Lapa	Lapas
		TP	AR	1i	7
Būvprojekta vad.	Paraksts	Datums	1. STĀVA PLĀNS		
Projektētājs					
			Mērogs:	1:100	

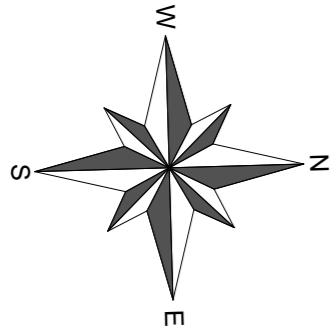

OTRĀ STĀVA PLĀNS

	Terase
	Metāla karkasa siena
	Koka karkasa siena


Telpu eksplikācija (m2)		
201	Istaba	18,1
202	Istaba	18,7
203	Sanitārtehniskā telpa	4,8
204	Skapis	3,7
205	Sanitārtehniskā telpa	4,3
206	Gaitenis	4,2
207	Istaba	16,2
208	Skapis	0,7
209	Balkons	1,3
210	Sanitārtehniskā telpa	6,0
211	Skapis	1,2
212	Terase	26,3
Telpas kopā:		105,5
No tām āra platības:		26,3

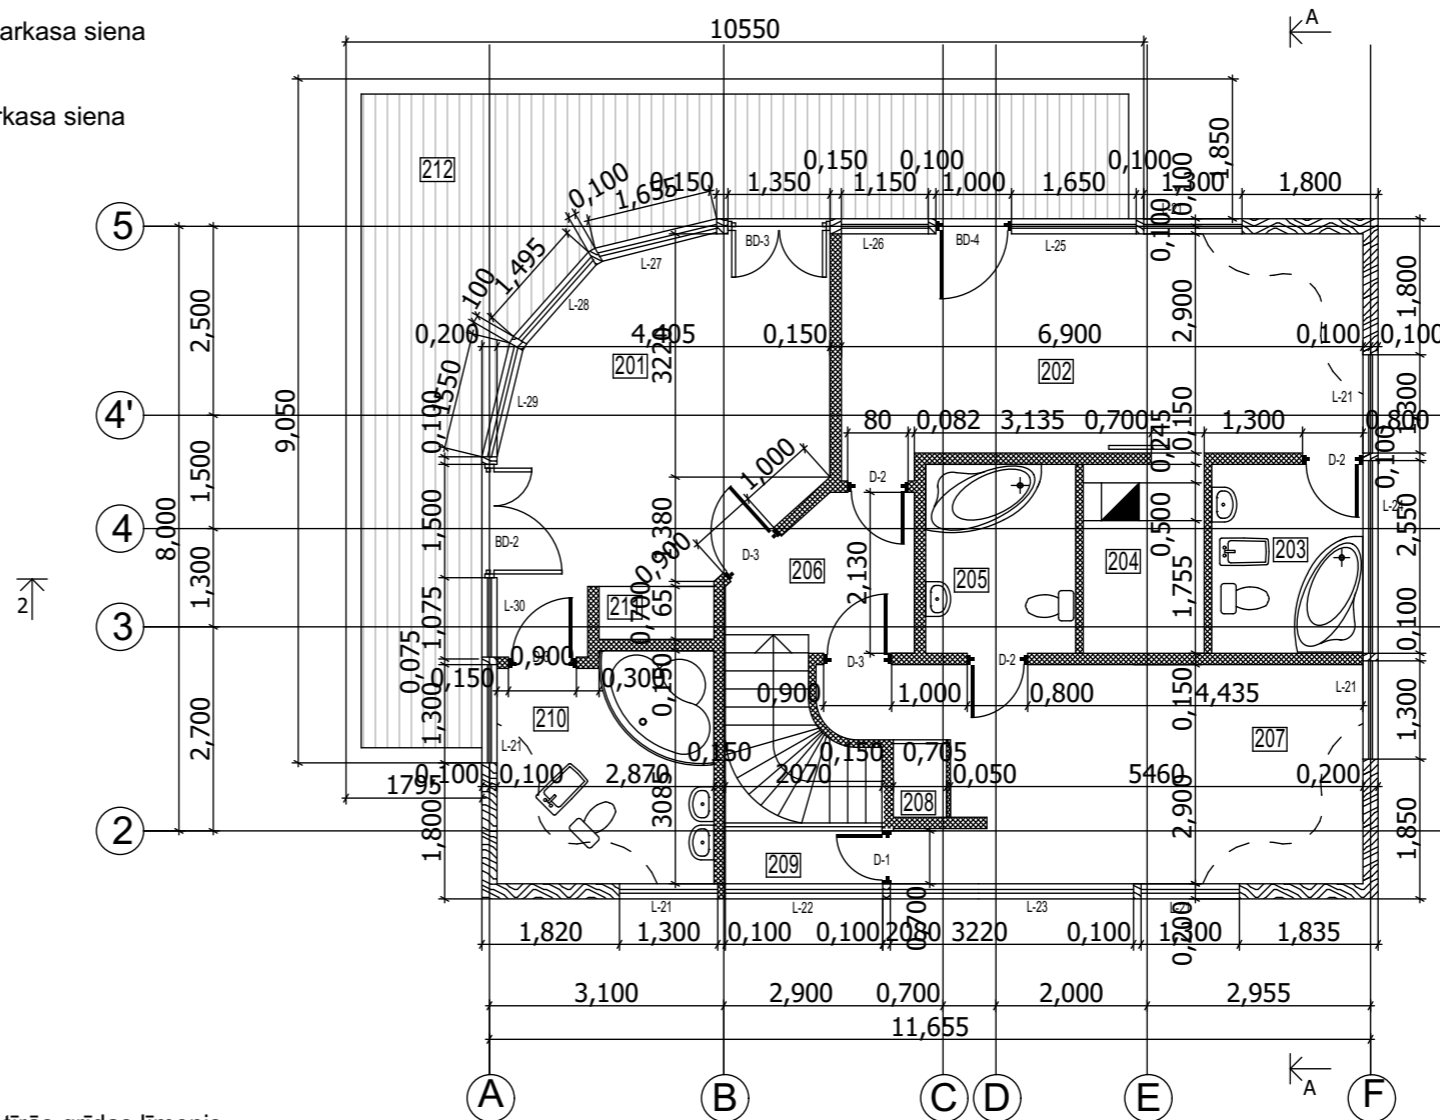


PIEZĪMES

1. Par augstuma atzīmi +0.000 pieņemts pirmā stāva tīrās grīdas līmenis.
2. Visi izmēri doti milimetros, augstuma atzīmes - metros.


Objekts:	Dzīvojamā māja "Driežas"			Pas. Nr.
Pasūtītājs:				Stadija
				TP
				Marka
				AR
				Lapa
				2i
				Lapas
				7
Būvprojekta vad.	Paraksts	Datums	2. STĀVA PLĀNS	
Projektētājs				
			Mērogs:	1:100

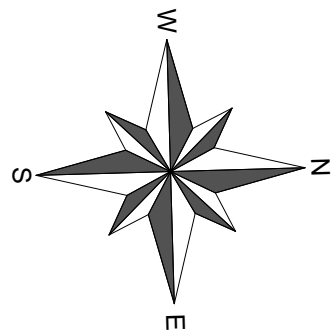

PAMATSTĀVA PLĀNS

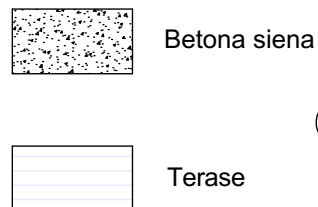

Telpu eksplikācija (m2)		
001	Kamīntelpa	45,9
002	Kabinets	18,4
003	Palīgtelpa	19,2
004	Tualete	2,1
005	Kāpņu telpa	2,0
006	Tehniskā telpa	1,8
007	Pirts	3,5
008	Dušas telpa	4,3
009	Pirts	6,2
010	Baseina tehniskā telpa	7,0
011	Baseina telpa	116,4
012	Terase	77,7
Telpas kopā:		304,5
No tām āra platības:		77,7

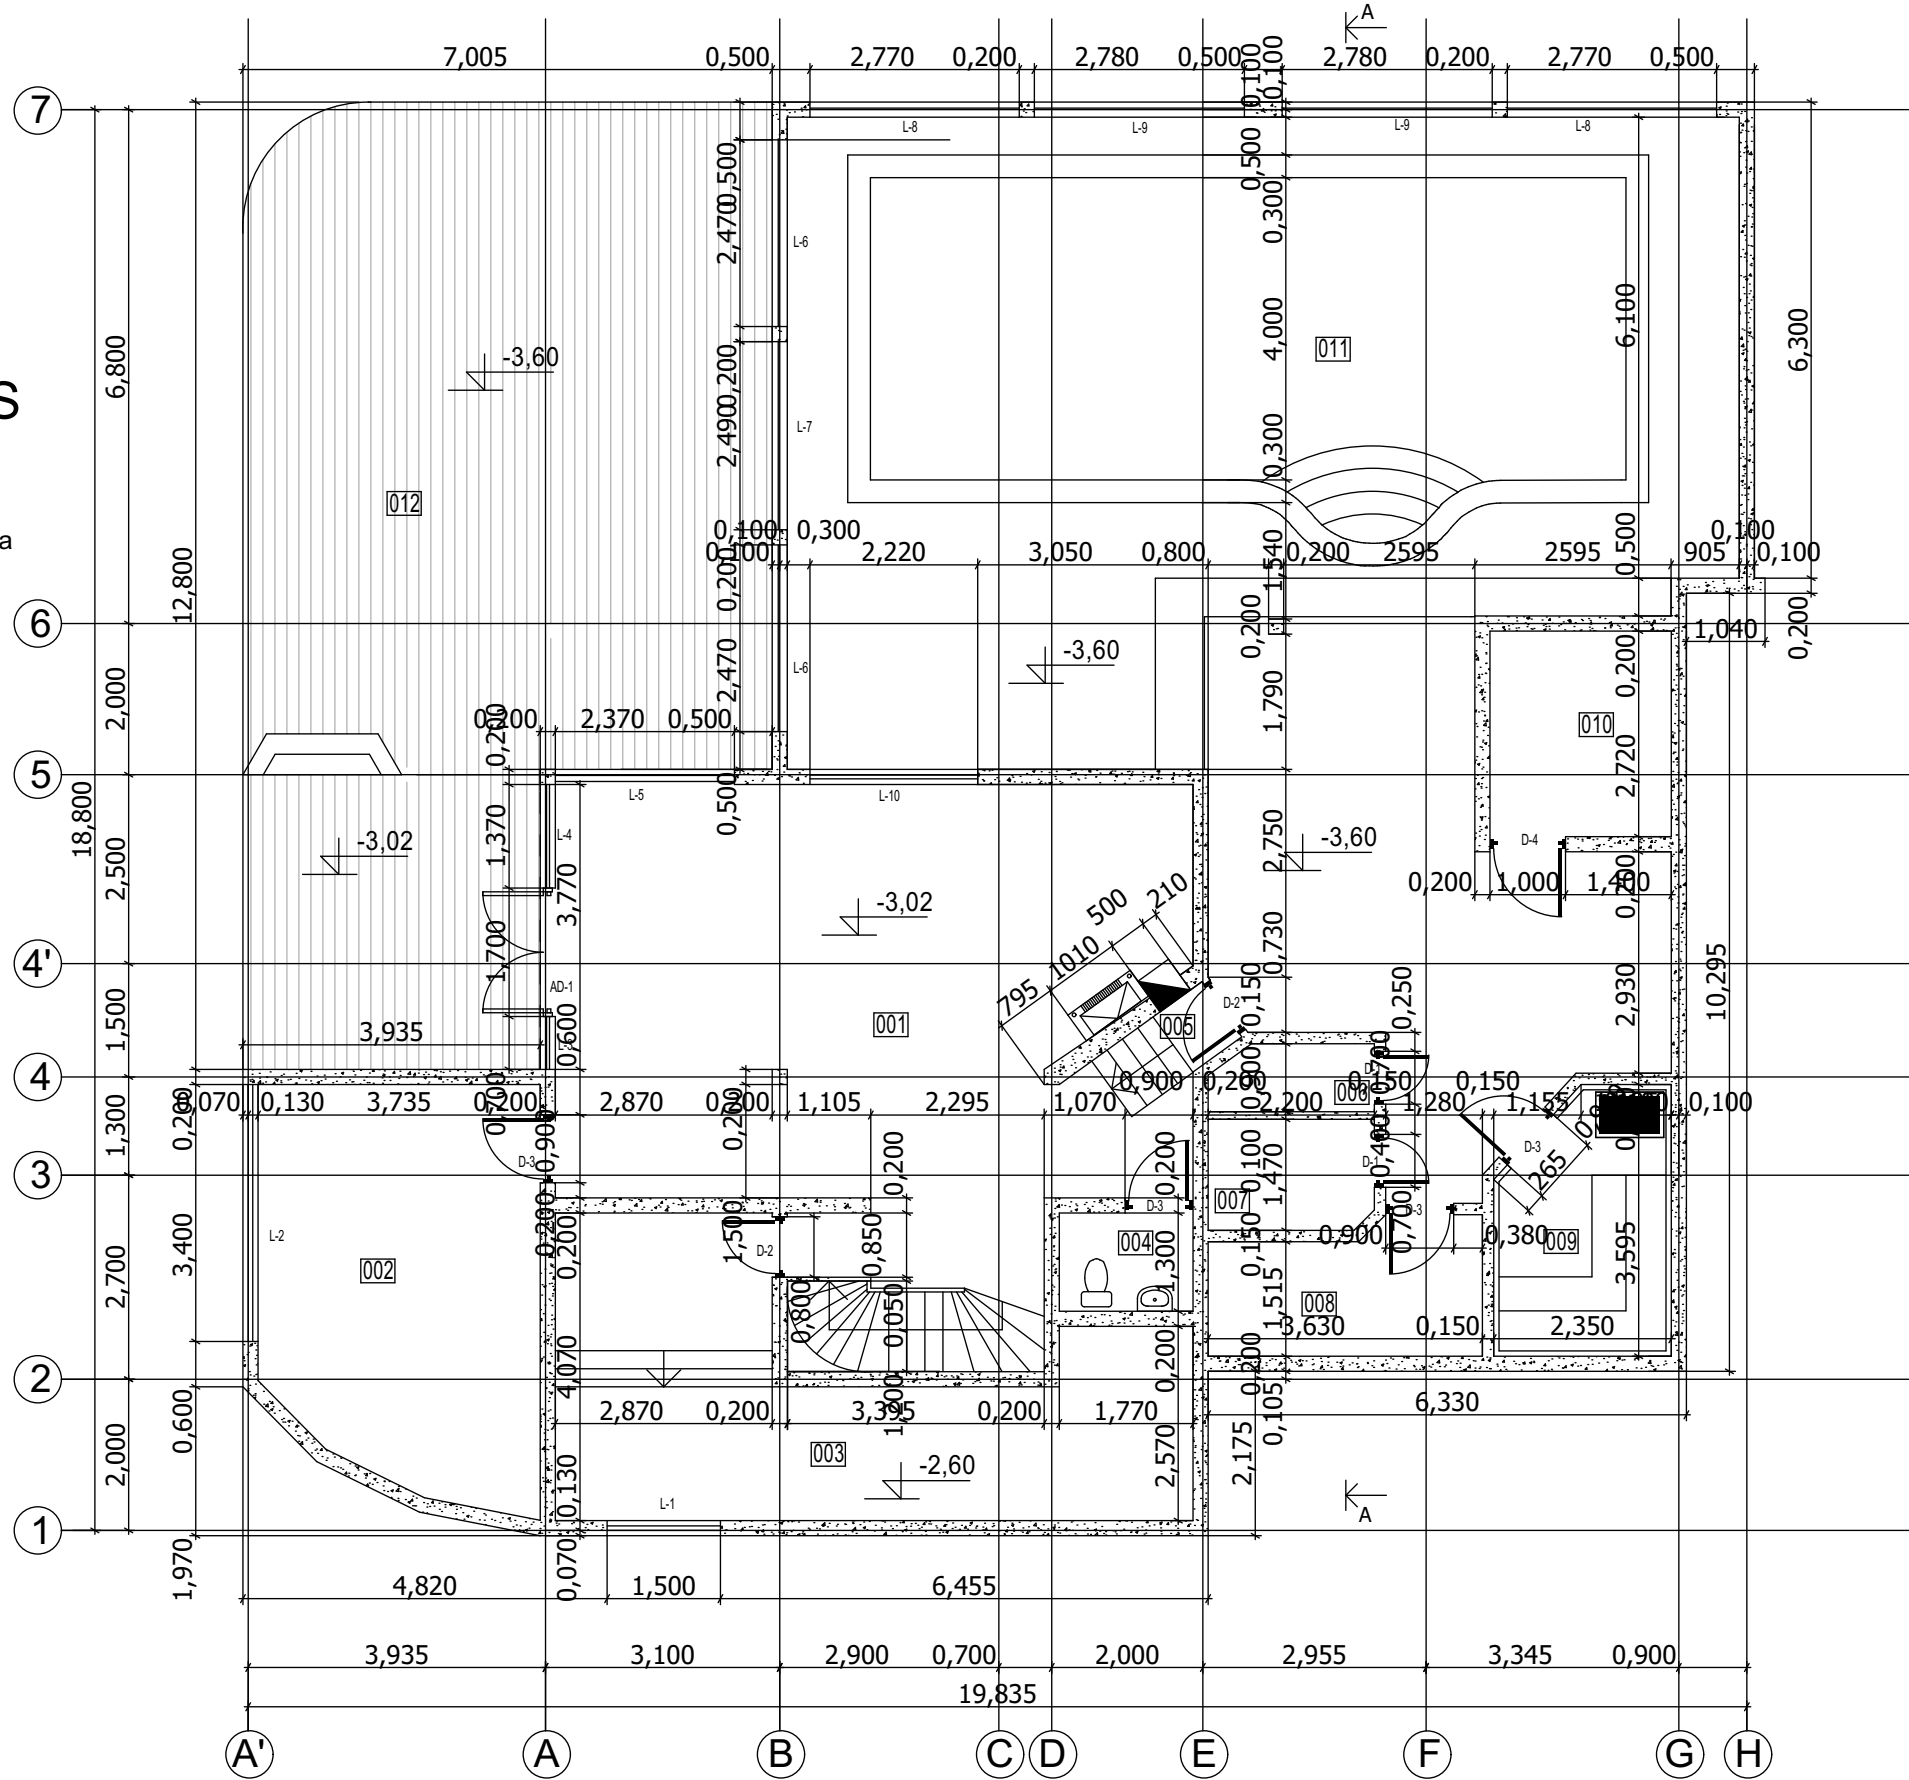

PIEZĪMES

1. Par augstuma atzīmi +0.000 pieņemts pirmā stāva tīrās grīdas līmenis.
2. Visi izmēri doti milimetros, augstuma atzīmes - metros.

Objekts:	Dzīvojamā māja "Driežas"			Pas. Nr.	
Pasūtītājs:				Stadija	TP
				Marka	AR
				Lapa	3i
				Lapas	7
Būvprojekta vad.	Paraksts	Datums	Pamatstāva plāns		
Projektētājs					
Mērogs:			1:100		