


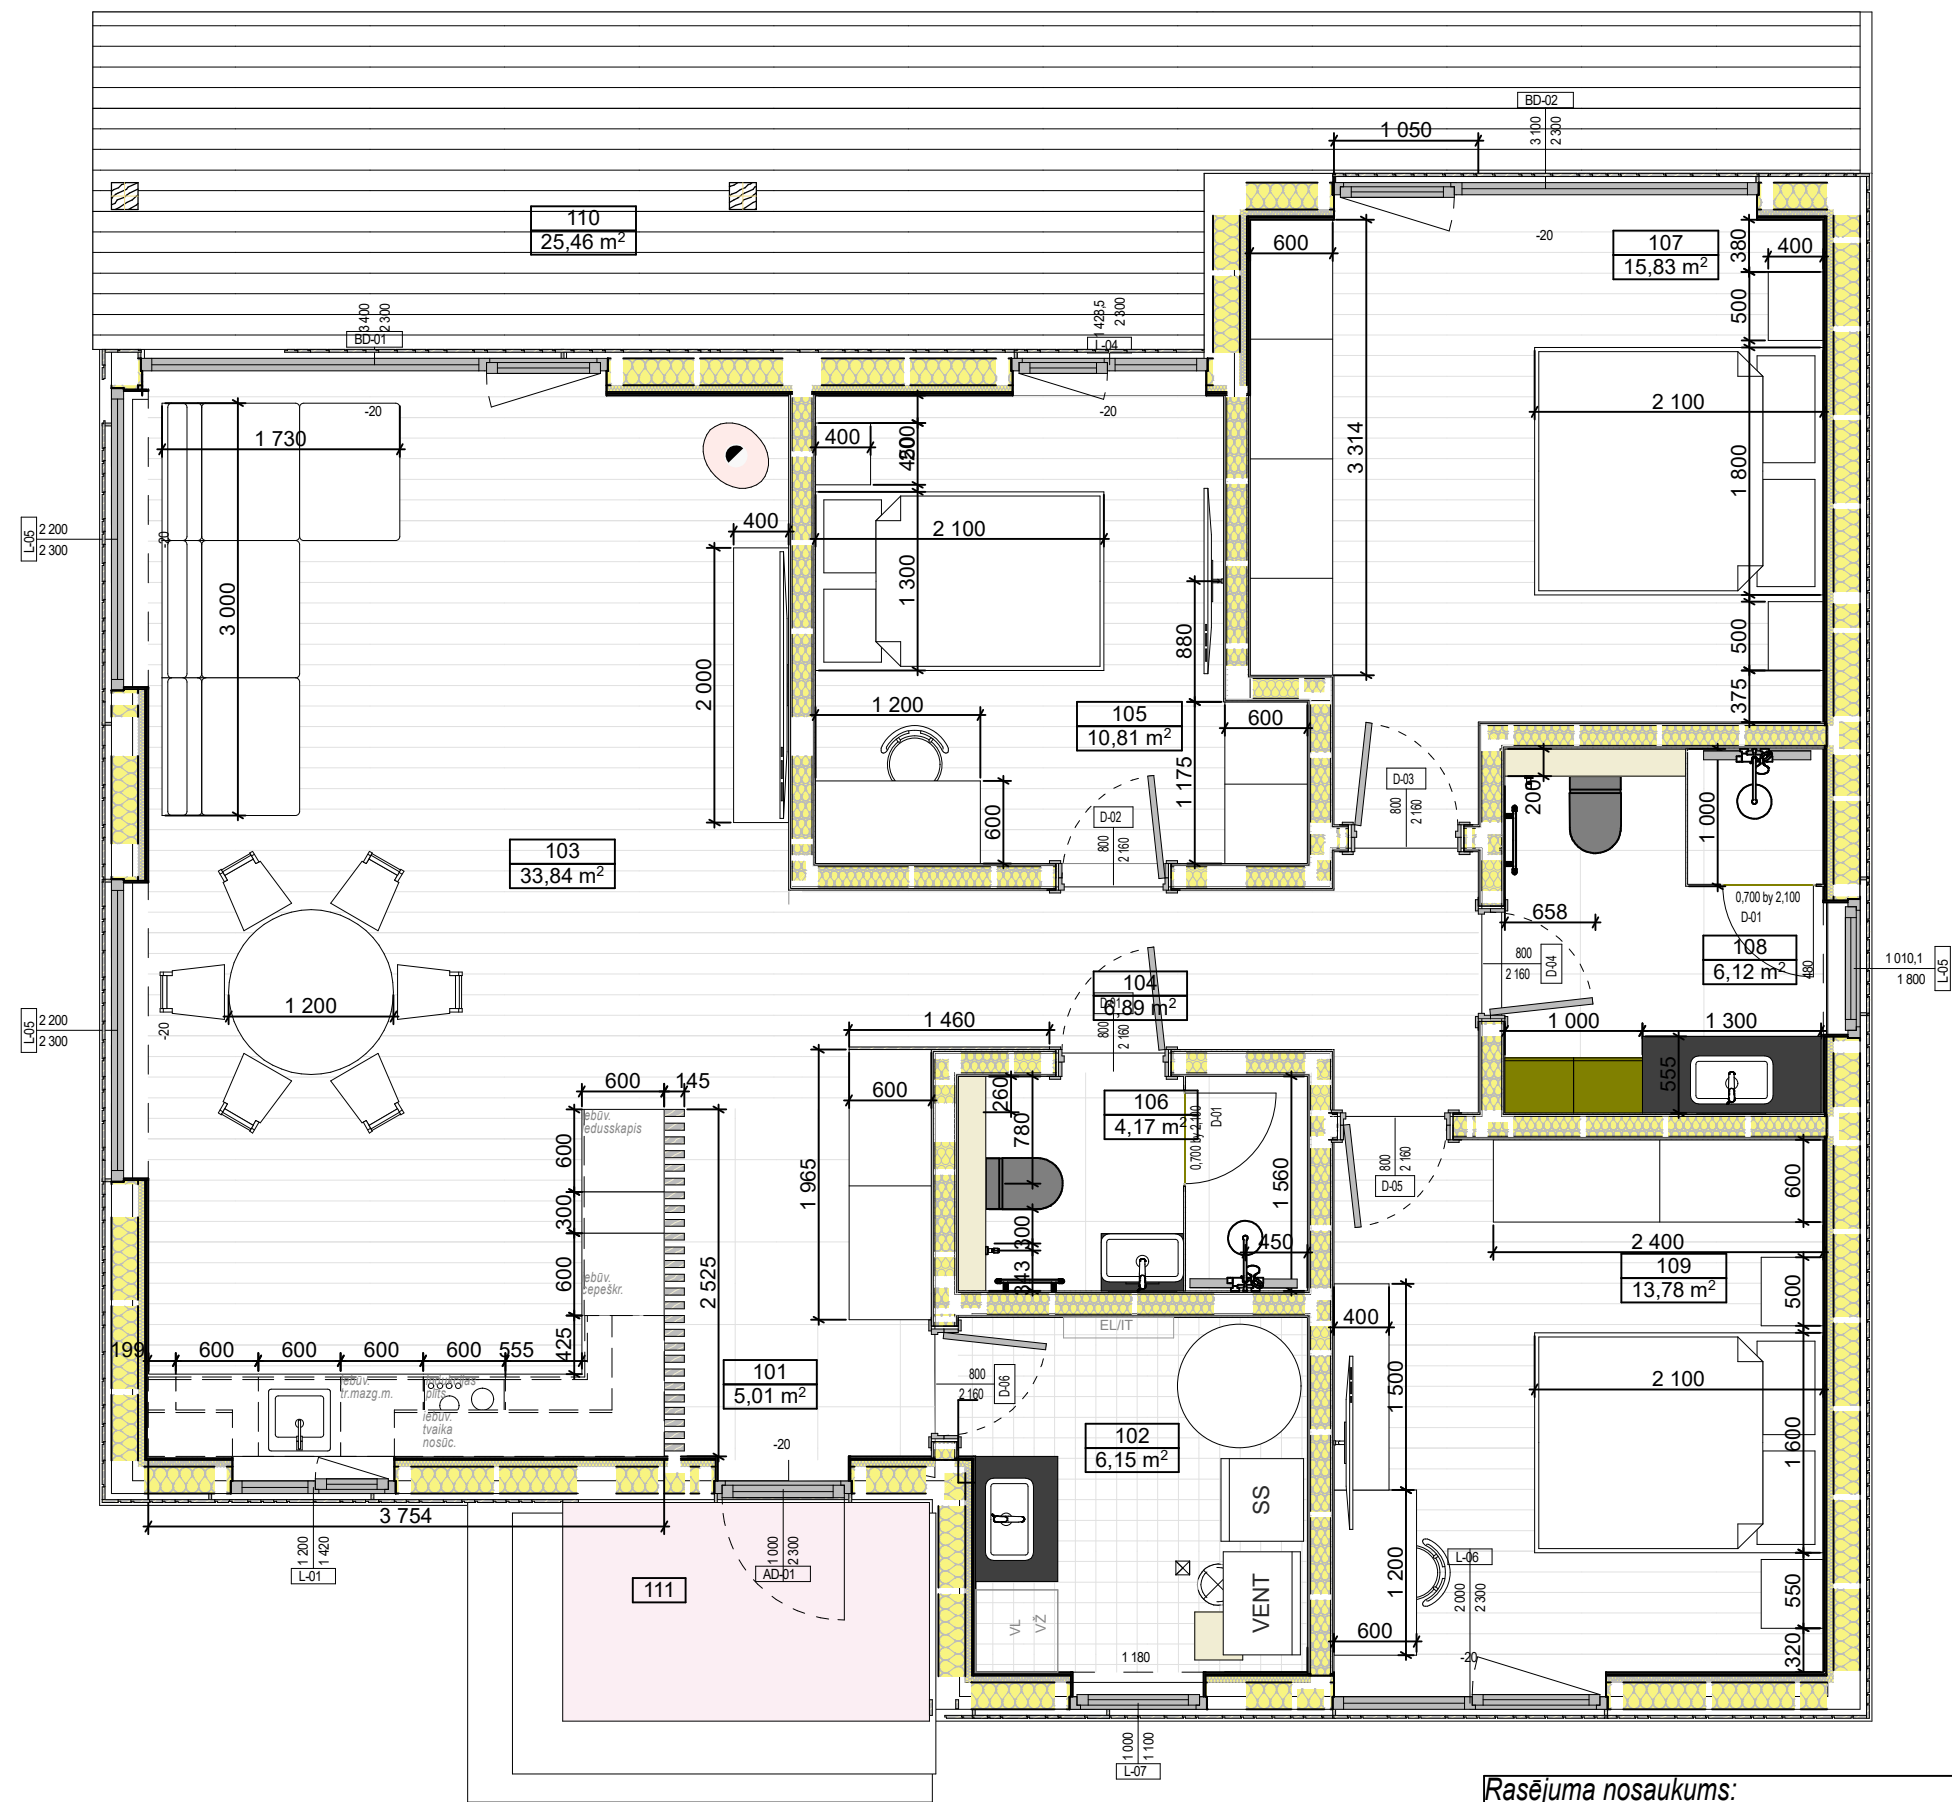

Pieņemtie apzīmējumi:

101 Priekšnams
102 Tehniskā telpa
103 Virtuve/viesistaba
104 Koridors
105 Bērnu istaba
106 Vannasistaba
107 Master guļamistaba
108 Master vannasistaba
109 Guļamistaba
110 Terasē
111 Lievenis

Rasējuma nosaukums:	Mēbeļu izvietojuma plāns	Lapas izmērs:	
Objekts:	Zvīņņas	Lapas izmērs:	A3
Dizains	AMATCIEMS STUDIJA	Mērogs	1:55